SECTION
A

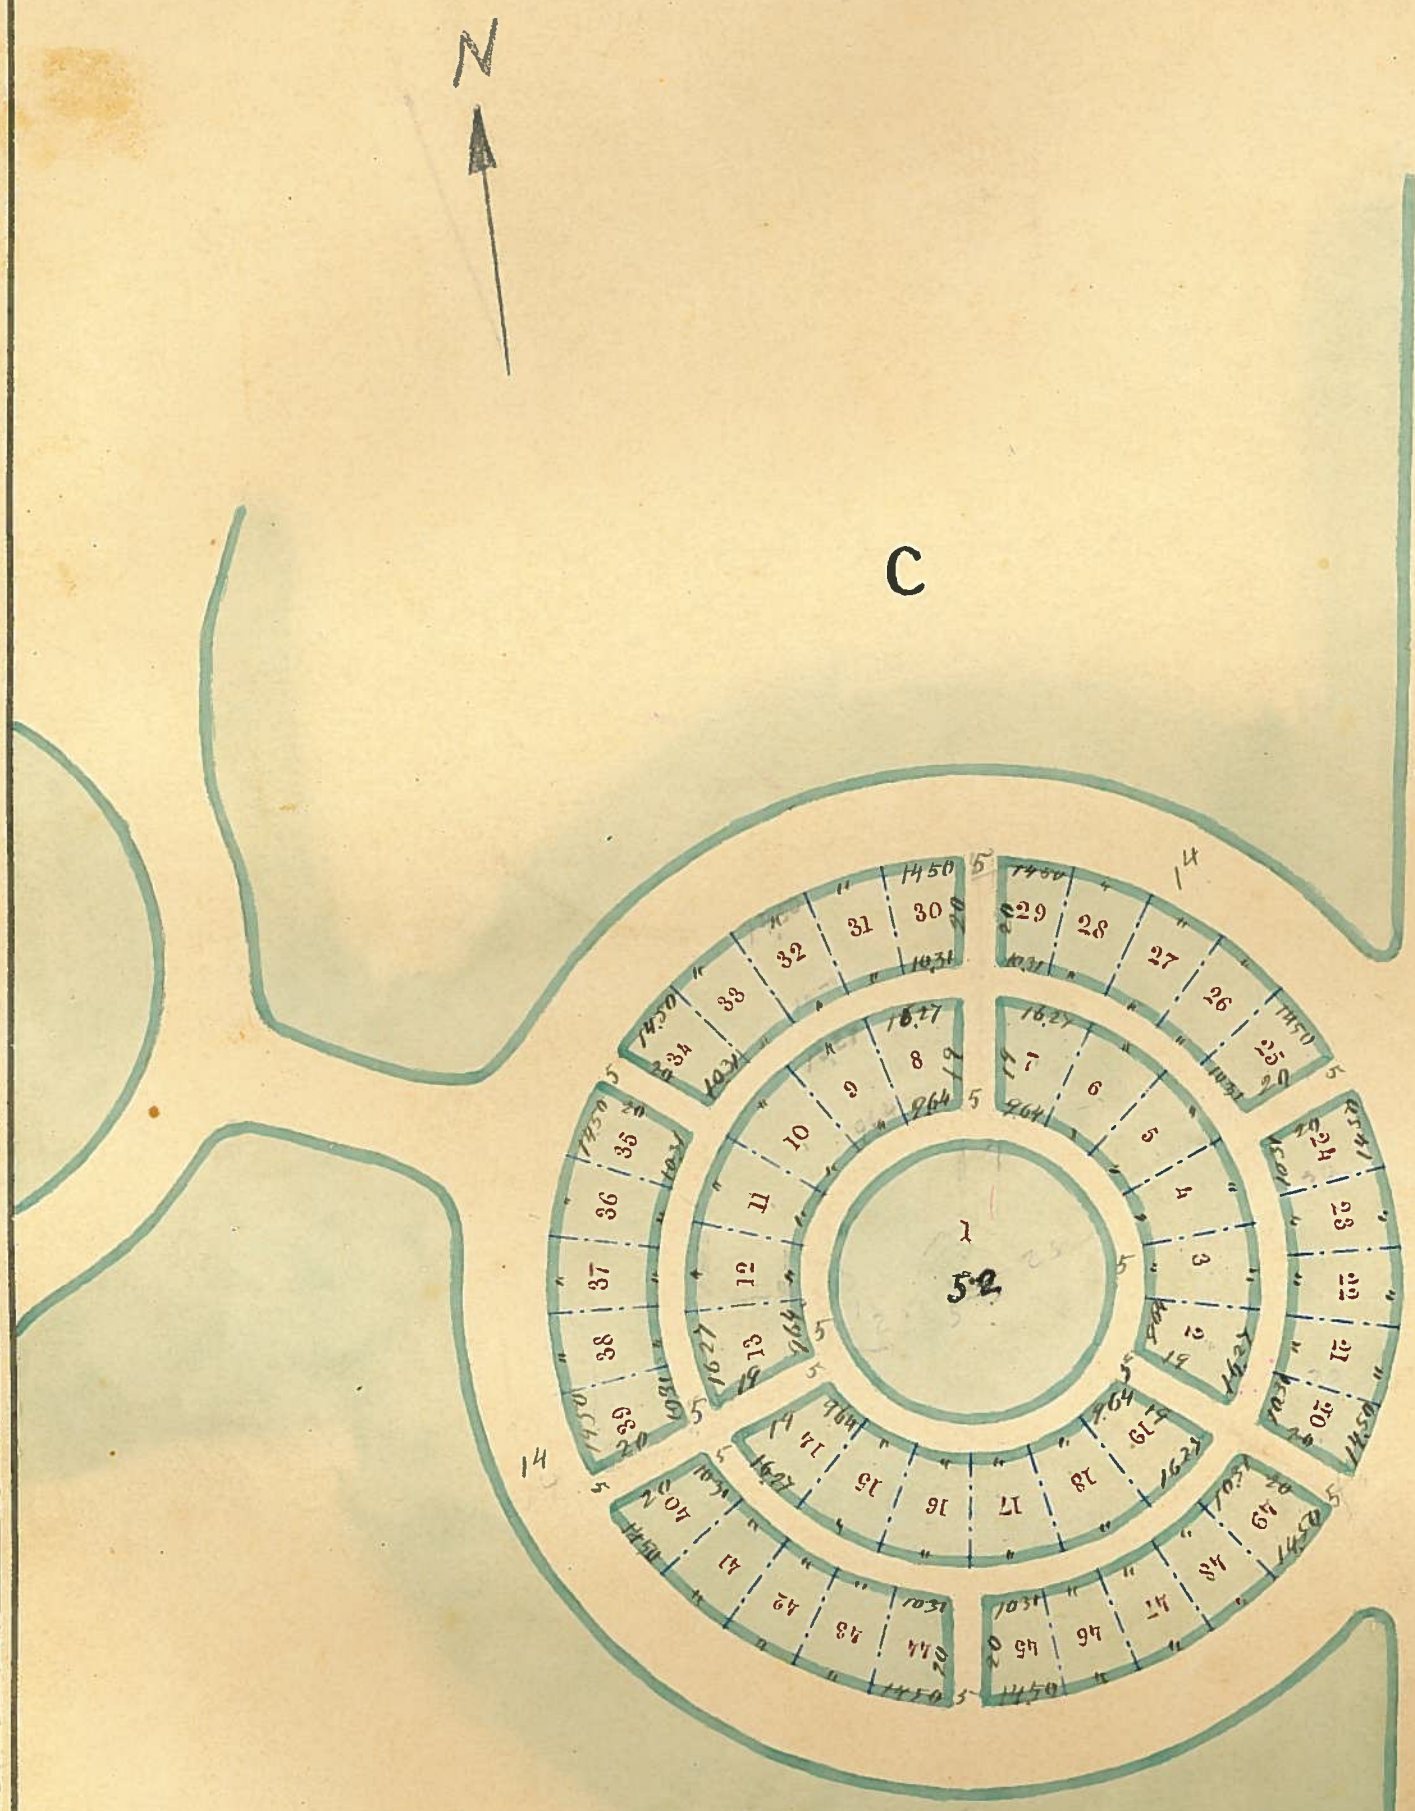

Number of Lots	Number of Square feet contained	Sold
1	1964	//
2	257	//
3	257	//
4	257	//
5	257	//
6	257	//
7	257	//
8	257	//
9	257	//
10	257	//
11	257	//
12	257	//
13	257	//
14	257	//
15	257	//
16	257	//
17	257	//
18	257	//
19	257	//
20	252	//
21	252	//
22	252	//
23	252	//
24	252	//
25	252	//
26	252	//
27	252	//
28	252	//
29	252	//
30	252	//
31	252	//
32	252	//
33	252	//
34	252	//
35	252	//
36	252	//
37	252	//
38	252	//
39	252	//
40	252	//
41	252	//
42	252	//
43	252	//
44	252	//
45	252	//
46	252	//
47	252	//
48	252	//
49	252	//

DWG Nº 1003